


長生村都市計画基本図 14

8	9	
13	14	
17	18	

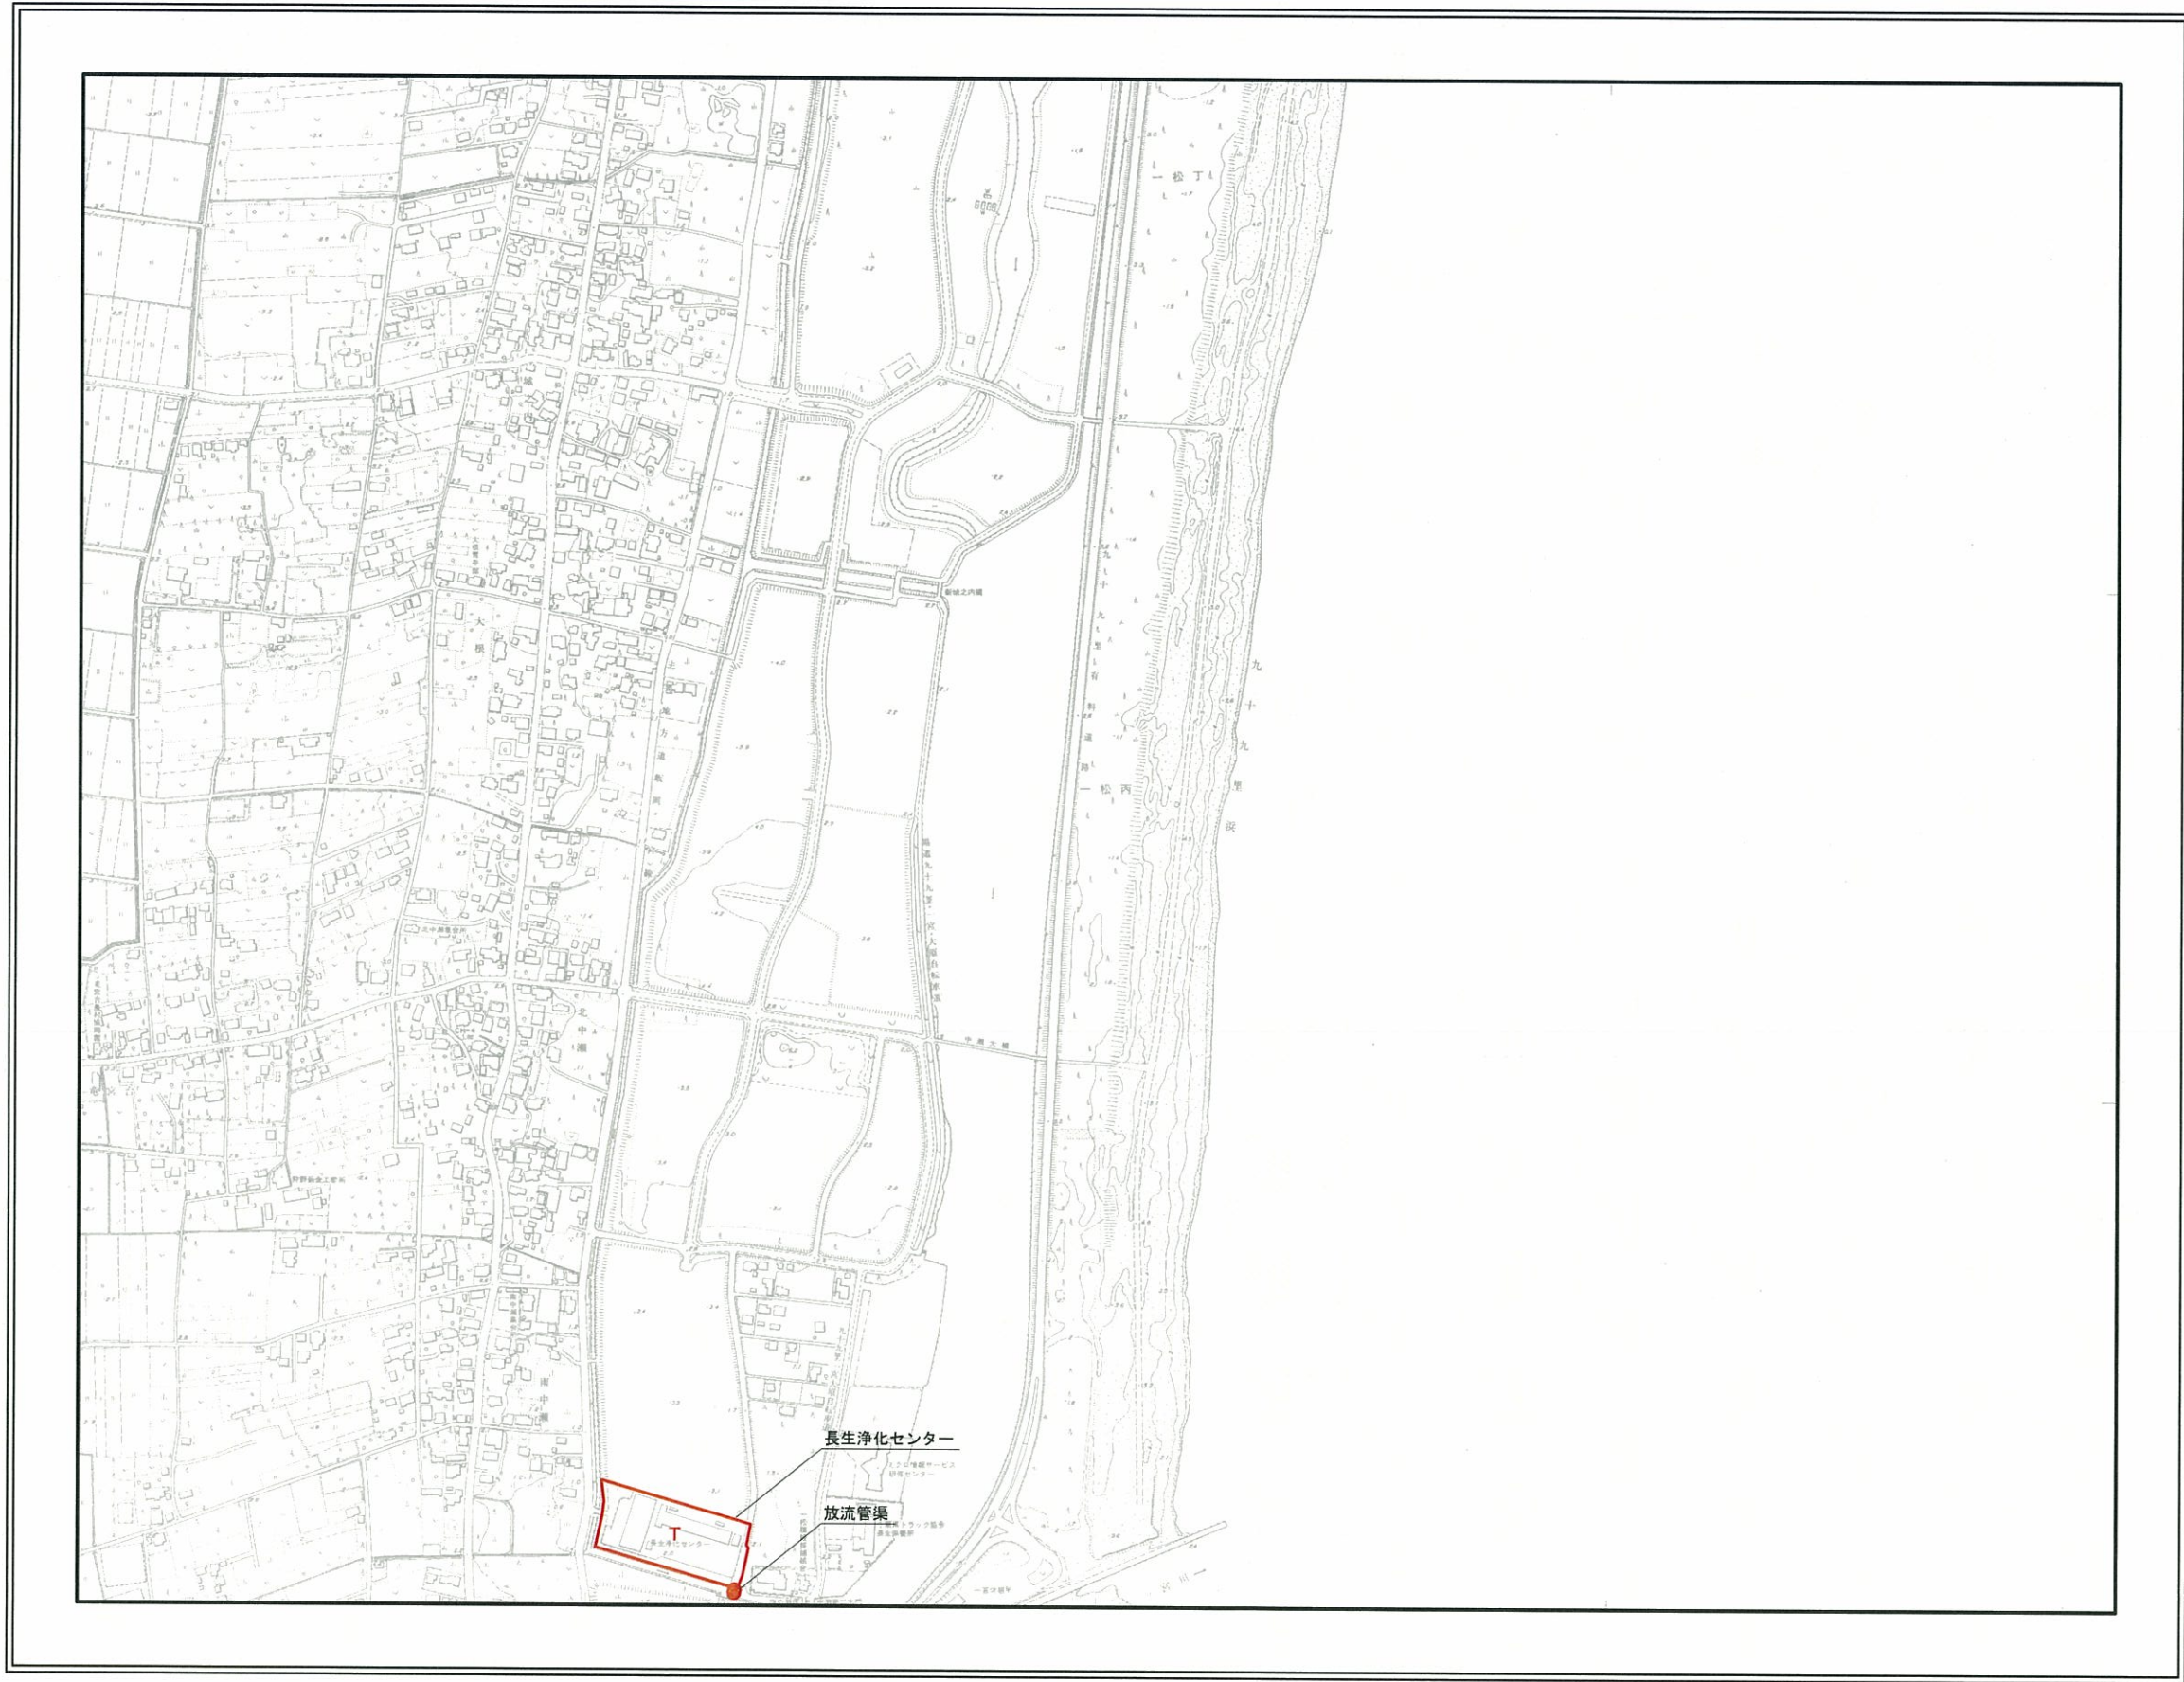

凡 例	
	終末処理場 (決定)
	幹線ルート 分岐汚水 (決定)

事業名	平成23年度 長生村公共下水道
図名	下水道計画図 (汚水)
設計年月日	平成24年3月 日 図 1 / 1
縮尺	1:2,500 縮 1 / 1
千葉県長生村	