


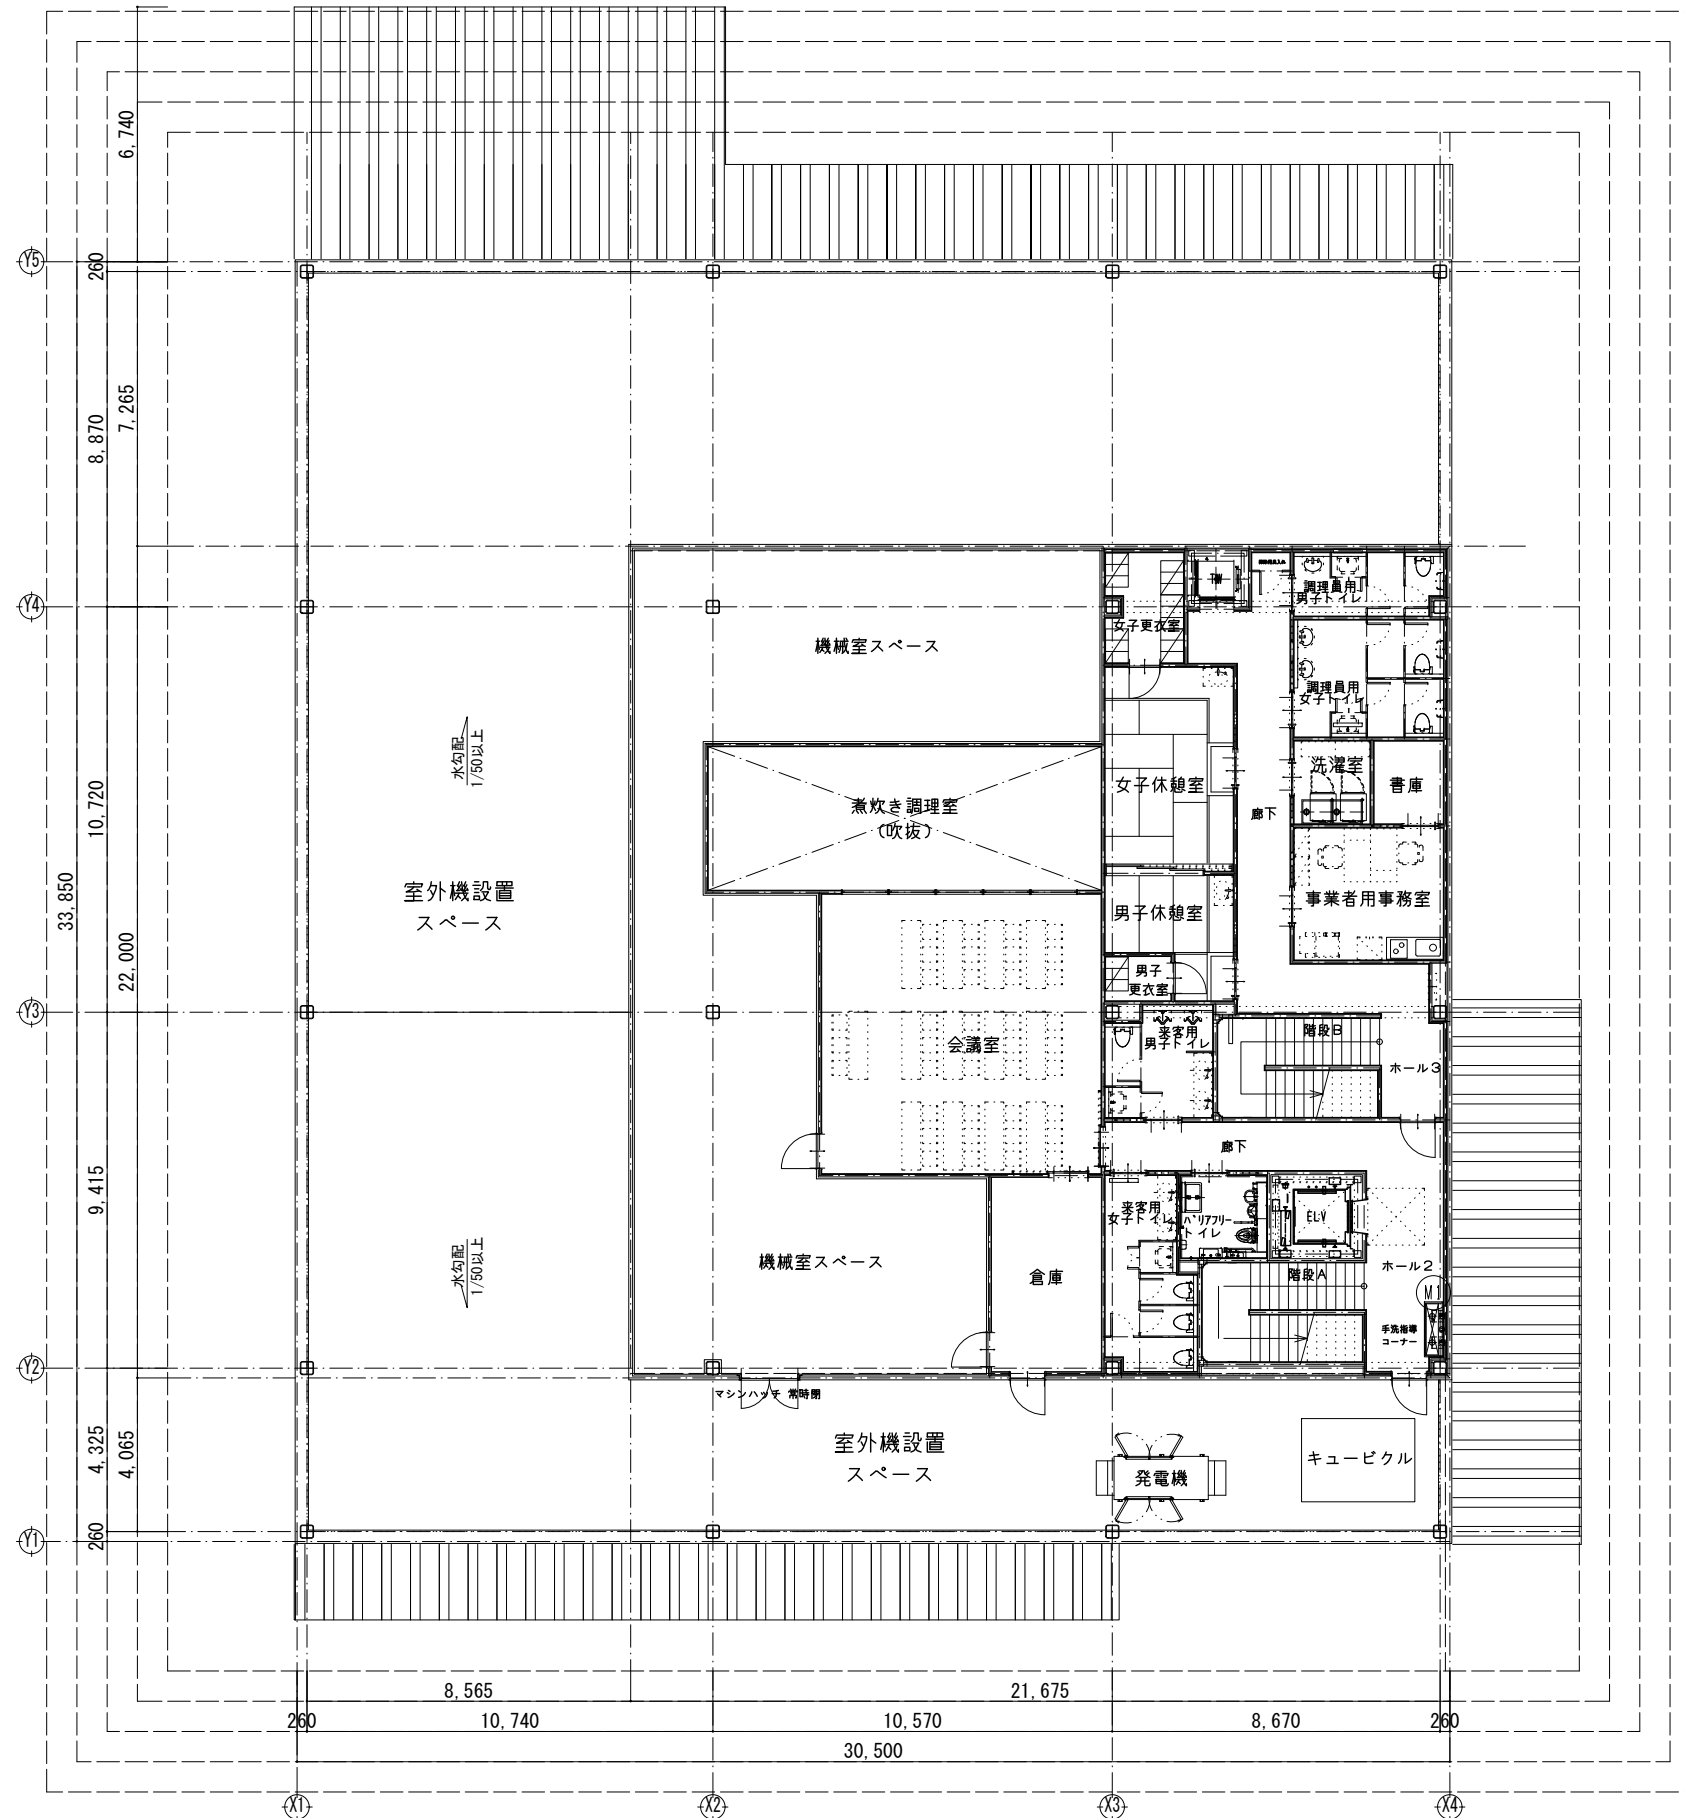

記事

工事名称 (仮称)長生村学校給食センター厨房設備工事	縮尺【A3】 1/200	作成日 2024/09/09
図面名称 2階 平面図	図番 24H-CB-002A-A3B3C3	

No.	品名	寸法			数量	型式	給水	給湯	排水	蒸気				ガス (LPG)		電気 (50Hz) kW			フード	荷重		備考	
		給気	排気	消費量						圧力	接続	消費量	1P100V	1P200V	3P200V	静荷重	動荷重						
																		間口		奥行	高さ		kg/H
	A:検収室, 泥落室, 器具洗浄室1																						
A1	移動台	1200	600	650	2	TK-126MSDVB-S													29	40			
A2	はかり用置台	850	550	900	3	L1-85SDB													20	30			
A3	防水形デジタル台はかり	350	605	795	3	DP-6701K													13	75			
A4	器具消毒保管機	900	750	1920	2	EMK-1005											6.75		155	380	棚数:3段 アジャスト脚仕様		
A5	検食保存用冷凍庫	625	650	1910	1	HF-63CAT-KS			40A						0.365				90	100	棚:7段 容器:14個付 露受け仕様		
A6	2槽シンク	1200	750	850	1	S2-127BDB	15A×2	15A×2	40A×2										70	320			
A7	球根受け用 L型運搬車	750	700	900	1	L1-77PDB													32	45			
A8	スタックカート	695	900	810	6	STC-20													28	40			
A9	掃除用具入れ	500	500	2000	2	DS-55C2													54	65			
A10	移動台	900	600	650	1	TK-96MSDVB-S													2	35			
A11	包丁・まな板消毒保管機	550	550	1920	1	ESK-255											2.2		90	130	収容能力:包丁20本 まな板10枚 アジャスト脚仕様		
A12	2槽シンク	1200	750	850	1	S2-127BDB	15A×2	15A×2	40A×2										70	320			
A13	粉碎機内蔵シンク	1500	750	850	1	SDSPF6-1500-156	20A		40A								2.25		290	320	スラリー管 (VP40A) 信号線要		
A14	球根皮剥機	1040	690	1009	1	P-48D特	15A		床								0.4		115	130	処理能力:13〜15kg/回 出口シュート延長 高さ+50mm		
A15	3槽シンク	2100	750	850	1	S3-217BDB	15A×3	15A×3	40A×3										108	545			
A16	ステンレス エレクトアーシェルフ	1095	653	1723	2	SLS1070, PS1590													30.4	250	棚数:4段 ドーリー:DLS1070		
	B:野菜下処理室																						
B1	パススルー冷凍庫	900	850	1910	1	HF-90CA3-ML-4D4D			40A								0.664		161	285	有効内容積:812L		
B2	パススルー冷蔵庫	1200	850	1910	1	HR-120CA-ML-4G4G			40A						0.679				187	355	有効内容積:1126L 露受け仕様		
B3	移動台	1200	750	850	3	TK-127MSDVB													36	45			
B4	下処理用4槽シンク	3000	750	850	1	S4-307BDVB	32A	32A	40A×4										160	785			
B5	下処理用3槽シンク	2400	750	850	1	S3-247BDVB	32A	32A	40A×3										123	625			
B6	下処理用3槽シンク	2400	750	850	1	S3-247BDVB	32A	32A	40A×3										123	625			
B7	スタックカート	695	900	810	3	STC-20													28	40			
B8	移動シンク	900	750	850	2	S1-97MDB													40	230			
B9	ドライ式ローラーコンベヤ	600	600	600	3	CDF-60S特			40A										20	30	排水トラップ付 連結仕様		
B10	微酸性電解水生成装置	287	150	297	1	μ-Clean II	15A								0.13				2.7	5			
B11	包丁・まな板消毒保管機	550	550	1920	1	ESK-255											2.2		90	130	収容能力:包丁20本 まな板10枚 アジャスト脚仕様		
B12	掃除用具入れ	500	500	2000	1	DS-55C2													54	65			
	C:食品庫, 仕分室																						
C1	冷蔵庫	900	650	1910	1	HR-90AT-1-ML			40A						0.286				100	190	有効内容積:594L 露受け仕様		
C2	ステンレス エレクトアーシェルフ	1518	613	1587	1	SLS1520, PS1590													40.4	345	棚数:4段		
C3	ステンレス エレクトアーシェルフ	1212	613	1587	2	SLS1220, PS1590													34	275	棚数:4段		
* 機器表内の配管、接続、及び消費量は、製品一台当たりの表示とする。 * ガス消費量 1kWh=860kcal/h																				工事名称 (仮称)長生村学校給食センター厨房設備工事		作成日 2024/09/09	
																				図面名称 厨房機器一覧表(1/6)		図番 24H-CB-002A-A3B3C3	

No.	品名	寸法			数量	型式	給水	給湯	排水	蒸気				ガス (LPG)		電気 (50Hz) kW			フード	荷重		備考	
		給気	排気	消費量						圧力	接続	消費量	1P100V	1P200V	3P200V	静荷重	動荷重						
		間口	奥行	高さ			□	■	kg/H	MPa	▲㊦	㊦	㊦	㊦	㊦	㊦	㊦	㊦	㊦	㊦	kg		kg
C4	器具消毒保管機	900	750	1920	1	EMK-1005											6.75		155	380	棚数:3段 アジャスト脚仕様		
C5	3槽シンク	1800	750	850	1	S3-187BDB	15A×3	15A×3	40A×3										105	480			
C6	作業台	650	750	850	1	TK-67BDB			40A										24	35			
C7	高速度ミキサー	945	465	1130	1	MX-46D	15A		床							0.4			44	60	容量:16L		
C8	バススルー冷蔵庫	900	850	1910	1	HR-90CA-ML-4G4G			40A							0.467			170	295	有効内容積:812L 露受け仕様		
	D:魚肉下処理室																						
D1	バススルー冷蔵庫	1200	850	1910	1	HR-120CA-ML-4G4G			40A							0.679			187	355	有効内容積:1126L 露受け仕様		
D2	バススルー冷凍庫	1200	850	1910	1	HF-120CA3-ML-4D4D			40A×2								1.179		210	380	有効内容積:1113L		
D3	包丁・まな板消毒保管機	550	550	1920	1	ESK-255											2.2		90	130	収容能力:包丁20本 まな板10枚 アジャスト脚仕様		
D4	器具消毒保管機	1290	750	1920	1	EMK-1505											9.5		195	420	棚数:3段 アジャスト脚仕様		
D5	3槽シンク	2100	750	850	1	S3-217BDB	15A×3	15A×3	40A×3										108	545			
D6	冷蔵庫	750	800	1910	1	HR-75A-1			40A							0.274			91	185	有効内容積:616L 露受け仕様		
D7	器具消毒保管機	900	750	1920	1	EMK-1005											6.75		155	38	棚数:3段 アジャスト脚仕様		
D8	3槽シンク	2100	750	850	1	S3-217BDB	15A×3	15A×3	40A×3										108	545			
D9	スタックカート	695	900	810	3	STC-20													28	40			
D10	掃除用具入れ	500	500	2000	1	DS-55C2													54	65			
D11	移動台	1500	750	850	2	TK-157MSDVB													41	55			
D12	バススルー冷蔵庫	1200	850	1910	2	HR-120CA-ML-4G4G			40A							0.679			187	355	有効内容積:1126L 露受け仕様		
	E:洗米室,米庫																						
E1	移動台	1200	600	650	1	TK-126MSDVB-S													29	40			
E2	ステンレス エレクターシェルフ	1252	663	1770	2	SLS1220, PS1590													34	275	棚数:4段 ドーリー:DLS1220		
E3	掃除用具入れ	500	500	2000	1	DS-55C2													54	65			
E4	ステンレス エレクターシェルフ	1252	663	1770	3	SLS1220, PS1590													34	275	棚数:4段 ドーリー:DLS1220		
E5	移動ドライ式ローラーコンベヤ	900	600	600	2	CDF-60S特													26	40	移動式 連結仕様 ドレンバルブ付 終端ストッパー付		
E6	水切台付1槽シンク	1400	750	600	1	PS1-147BDB-L	15A	15A	40A										63	230			
E7	ドラフト水圧洗米機	550	565	805	1	RW0-48A	20A		床										18	45	能力:25kg/回		
E8	はかり用置台	850	550	900	1	L1-85SDB													20	30			
E9	防水形デジタル台はかり	350	605	795	1	DP-6701K													13	75			
	F:調理室,器具洗浄室2																						
F1	移動ドライ式ローラーコンベヤ	750	600	600	3	CDF-60S特													22	35	連結仕様 ドレンバルブ付 終端ストッパー付		
F2	移動台	1250	750	850	1	TK-127MSDVB													36	45			
F3	移動台	1250	750	850	1	TK-127MSDVB													36	45			
F4	カッターミキサー	345	575	655	1	R-10E											3.1		43	55			
*機器表内の配管、接続、及び消費量は、製品一台当たりの表示とする。 *ガス消費量 1kWh=860kcal/h																					工事名称		作成日
																					(仮称)長生村学校給食センター厨房設備工事		2024/09/09
																					図面名称		図番
																					厨房機器一覧表(2/6)		24H-CB-002A-A3B3C3

No.	品名	寸法			数量	型式	給水	給湯	排水	蒸気				ガス (LPG)		電気 (50Hz) kW			フード	荷重		備考						
		間口	奥行	高さ							給気	排気	消費量	圧力	接続	消費量	1P100V	1P200V	3P200V		静荷重	動荷重						
		間口	奥行	高さ			○	■	⌀	㊦	□	■	kg/H	MPa	▲㊦㊦	kW	㊦㊦㊦	㊦㊦㊦	㊦㊦㊦	㊦㊦	kg	kg						
F5	移動式スライサー置台	1250	750	600	1	TK-127FS3MDB															49	315						
F6	フードスライサー	450	1041	770	1	FS-36N	15A										0,6				90	110	切さい能力:270～2000kg/h					
F7	受けシンク	950	750	900	1	L1-97CDB															30	50						
F8	バススルー冷蔵庫	900	850	1910	1	HR-90CA-ML-4G4G			40A								0,467				170	295	有効内容積:812L 露受け仕様					
F9	プレート消毒保管機	900	550	1920	1	ESK-505特													4,4		130	250	収容能力:プレート12枚 アジャスト脚仕様					
F10	包丁・まな板消毒保管機	550	550	1920	1	ESK-255													2,2		90	130	収容能力:包丁20本 まな板10枚 アジャスト脚仕様					
F11	スタックカート	695	900	810	9	STC-20															28	40						
F12	移動シンク	750	750	850	2	S1-77MDB															38	195						
F13	食材運搬車	1350	650	1000	6	FW-13602MDB															64	125						
F14	ガス回転釜	1920	1310	855	5	KIFEX-40特	20A	20A	床						20A	44,5				要6F	295	475	満水量:180L					
F15	2ウェイリンク ガス回転釜	2000	1310	895	1	AF2WD2-41E特	20A	20A	床						20A	42,0				要6F	295	475	ガス式 満水量:180L 2ウェイリンク					
F16	揚げ物用回転釜	1675	1170	860	1	ACFD-40EKH特	20A	20A	床						20A	40,0	0,044			要6F	330	520	ガス式 満水量:200L					
F17	移動台	900	600	850	2	TK-96MSDVB															27	40						
F18	L型運搬車	950	700	900	2	L1-97DB															30	50						
F19	配缶台	1250	700	600	5	TK-127MSDVB-S															33	45						
F20	はかり用置台	850	550	900	3	L1-85SDB															20	30						
F21	防水形デジタル台はかり	350	605	795	3	DP-6701K															13	75						
F22	コンビオープン用カート	370	790	1710	2	AC0-202用カート															20	20						
F23	コンビオープン用ラック	360	550	1315	1	AC0-202用ラック															16	80	棚数:20段					
F24	コンビオープン	1000	825	1800	1	AC0-202EW	15A		40A										19,6 x2	要6F	330	335	電気式 両面式					
F25	3槽シンク	2100	750	850	1	S3-217BDB	15Ax3	15Ax3	40Ax3												108	545						
F26	電磁調理器	900	750	1000 (850)	1	A1C-55SA特													5,0 x2	要6F	60	80	奥行+150mm・高さ+50mm仕様					
F27	配缶台	1250	700	600	2	TK-127MSDVB-S															33	45						
F28	器具消毒保管機	1750	750	1920	2	EMK-2005													9,5		250	475	棚数:3段 アジャスト脚仕様					
F29	電気式食缶消毒保管機	2580	950	1860	1	EW-3005特													19,0		472	655	両面式 アンカー中打ち仕様					
F30	電気式食缶消毒保管機	1750	950	1860	1	EW-2005特													13,5		318	500	両面式 アンカー中打ち仕様					
F31	器具消毒保管機	1290	750	1920	1	EMK-1505													9,5		195	420	棚数:3段 アジャスト脚仕様					
F32	ドライ式ローラーコンベヤ	1650	600	600	2	CDF-60S特			40A												38	85	排水トラップ付 連結仕様					
F33	1槽シンク	900	900	850	1	S1-99BDB	15A	15A	40A												43	275						
F34	2槽シンク	1800	900	850	1	S2-189BDB	15Ax2	15Ax2	40Ax2												86	550						
F35	リフター付 ガス式立体炊飯器	1135	1190	1895	3	RMG-154RE									25A	30,3	0,25			要	310	355	炊飯能力:7kgx3段 低輻射仕様					
F36	ガス式立体炊飯器	790	720	1815	2	RMG-154R特									25A	30,3	0,043			要	215	260	炊飯能力:7kgx3段 低輻射仕様					
F37	移動台	900	600	650	3	TK-96MSDVB-S															26	40						
F38	配缶台	1250	700	600	2	TK-127MSDVB-S															33	45						
F39	電気式食缶消毒保管機	2190	950	1920	1	EW-2505													16,25		410	590	片面式 アジャスト脚仕様					
F40	掃除用具入れ	500	500	2000	5	DS-55C2															54	65						
* 機器表内の配管、接続、及び消費量は、製品一台当たりの表示とする。 * ガス消費量 1kWh=860kcal/h																					工事名称		作成日					
																					(仮称)長生村学校給食センター厨房設備工事		2024/09/09					
																					図面名称		図番					
																					厨房機器一覧表(3/6)		24H-CB-002A-A3B3C3					

No.	品名	寸法			数量	型式	給水	給湯	排水	蒸気				ガス (LPG)	電気 (50Hz) kW			フード	荷重		備考	
		給気	排気	消費量						圧力	接続	消費量	1P100V		1P200V	3P200V	静荷重		動荷重			
																				間口		奥行
F41	3槽シンク	2400	750	850	1	S3-247BDB	15Ax3	15Ax3	40Ax3										123	625		
F42	作業台	850	750	850	1	TK-87BDB			40A										28	40		
F43	器具消毒保管機	1750	950	1860	1	EWK-2005特											13.5		318	545	棚数:3段 両面式 アンカー中打	
	G:和え物室																					
G1	3槽シンク	2100	750	850	1	S3-217BDB	15Ax3	15Ax3	40Ax3										108	545		
G2	作業台	600	750	850	1	TK-67BDB			40A										29	40		
G3	スタックカート	695	900	810	4	STC-20													28	40		
G4	作業台	650	750	850	1	TK-67BDB			40A										24	35		
G5	冷蔵庫	1200	800	1910	1	HR-120A-1-ML			40A						0.29				125	285	有効内容積:1054L 露受け仕様	
G6	微酸性電解水生成装置	287	150	297	1	μ-Clean II	15A								0.13				2.7	5		
G7	器具消毒保管機	1290	750	1920	1	EMK-1505											9.5		195	420	棚数:3段 アジャスト脚仕様	
G8	和え物用回転釜	1355	1040	770	1	ASO-16A													170	230	エブロン付	
G9	配缶台	1250	700	600	2	TK-127MSDVB-S													33	45		
G10	電気式食缶消毒保管機	1290	950	1920	1	EW-1505特											9.5		230	420	片面式 アジャスト脚仕様	
G11	真空冷却機	1130	760	1760	1	CM-40QEW	20A		32A 15Ax3								8.65		500	550	90℃→8℃(約25分) 40kg/バッチ 別途メーカーフロー図参照のこと	
G12	掃除用具入れ	500	500	2000	1	DS-55C2													54	65		
	H:アレルギー対応調理室																					
H1	1槽シンク	750	750	850	1	S1-77BDB	15A	15A	40A										40	200		
H2	システム調理台	900	750	1700	1	MKU-90K									1.1	4.0		要GF	165	185	MK-90K ETK-90S IHコンロ(2口)付	
H3	引違戸付作業台	1100	750	850	2	TKD-117BSDB													33	45		
H4	IH調理器	304	345	54	2	KZ-PH34									1.4			要GF	2.5	15	卓上型	
H5	冷凍冷蔵庫	625	650	1910	1	HRF-63AT-1			40A						0.414				87	140	有効内容積:冷凍室96L 冷蔵室241L 露受け仕様	
H6	3槽シンク	1800	600	850	1	S3-186BDB	15Ax3	15Ax3	40Ax3										105	480		
H7	掃除用具入れ	500	500	2000	1	DS-55C2													54	65		
H8	電気式食器消毒保管機	900	550	1920	1	ES-505											4.4		130	230	収容箆数:10個 アジャスト脚仕様	
H9	コンロカート	750	650	900	3	-													56	75		
	I:コンテナ室																					
I1	コンテナ	1450	900	1660	12	SCS-60C特													215	570	※棚ピッチ検討要す	
I2	電気式 天吊りコンテナ消毒装置	1100	800	1200	12	ECS-105											12.775		130	130		
I3	吊架台ASSY				1式	-													20	20		
I4	トラックインタイプ 電気式消毒保管機	2260	1450	2150	2	TEW-65											27.0		600	600	機器天井板有り	
I5	食器用カート	1170	830	1691	3	TSWC-50特													126	425	棚数:5段	
I6	トラックインタイプ 電気式消毒保管機	1180	1450	2150	1	TEW-35											13.5		340	340	機器天井板有り	
*機器表内の配管、接続、及び消費量は、製品一台当たりの表示とする。 *ガス消費量 1kWh=860kcal/h																		工事名称 (仮称)長生村学校給食センター厨房設備工事			作成日 2024/09/09	
																		図面名称 厨房機器一覧表(4/6)			図番 24H-CB-002A-A3B3C3	

No.	品名	寸法			数量	型式	給水	給湯	排水	蒸気				ガス (LPG)		電気 (50Hz) kW			フード	荷重		備考		
		給気	排気	消費量						圧力	接続	消費量	1P100V	1P200V	3P200V	静荷重	動荷重							
																		kg/H		MPa	▲㊦㊧		㊦㊧㊨	㊦㊧㊨
		間口	奥行	高さ			㊦	㊦	㊦	㊦	■					㊦㊦㊦	㊦㊦㊦	㊦㊦㊦	㊦					
I7	食缶用カート	1170	830	1691	2	TSWC-20特														126	310	棚数:2段		
I8	受台	900	900	700	1	TK-99DB			40A											30	40			
I9	トレー整理ディスペンサー	450	640	810	2	WTD-10T特														25	65			
I10	受台	900	900	830	1	TK-99DB			40A											31	45			
I11	検食保存用冷凍庫	625	650	1910	1	HF-63CAT-KS			40A						0.365					90	100	棚:7段 容器:14個付 露受け仕様		
I12	掃除用具入れ	500	500	2000	1	DS-55C2														54	65			
I13	冷凍庫	1800	650	1910	1	HF-180AT3-1-ML			40A									0.697		175	365	有効内容積:1269L		
I14	冷蔵庫	1800	650	1910	1	HR-180AT-1-ML			40A						0.307					153	345	有効内容積:1276L 露受け仕様		
I15	移動台	1500	600	650	1	TK-156MSDVB-S														35	45			
I16	スタックカート	695	900	810	2	STC-20														28	40			
I17	蓄冷剤凍結庫	750	800	1910	2	HF-75LA3-CS			40A									1.241		92	140			
	J:洗浄室																							
J1	3槽シンク	2100	750	850	2	S3-217BDB	15Ax3	15Ax3	40Ax3											108	545	蓋付		
J2	移動台	1200	750	850	5	TK-127MDVB														36	45			
J3	移動シンク	1200	750	850	4	S1-127MDB														49	305			
J4	はかり用置台	850	550	900	1	L1-85SDB														20	30			
J5	防水形デジタル台はかり	350	605	795	1	DP-6701K														13	75			
J6	粉碎機内蔵シンク	1500	925	850	1	SDSPF6-1500-156WT	20A	15A	40A									2.25		300	320	制御盤(DBL-2W)付、スラリー管(VP40A) 信号線要		
J7	1槽シンク	800	925	850	1	S1-89BDB	15A	15A	40A											44	255			
J8	食器・食缶洗浄機	4300	900	1980	1	WHP2-3NU特	20A	20A	50A									41.4	要	1000	1240	電気ヒータ式 排水配管直結・壁仕切り仕様		
J9	トレー洗浄付食器食缶洗浄機	5200	1290	2140	1	AEN2-5MUT特		25A 20A	50Ax5					15Ax2	46.6			7.9	要	900	1160	ガス式 壁仕切り仕様		
J10	トレー供給装置	730	545	1570	1	WDF-11T特												0.06		50	90			
J11	掃除用具入れ	500	500	2000	1	DS-55C2														54	65			
J12	移動台	925	700	850	1	TK-97MDVB														29	40			
	K:アレルギー用洗浄室,残菜庫																							
K1	水切台付3槽シンク	2200	750	850	1	PS3-227BDB-R	15Ax3	15Ax3	40Ax3											123	530			
K2	脱水機	1290	720	1500	1	YS-1600GT	20A	20A	床									1.585		290	350	スラリー管(VP40A) 信号線要		
K3	重量検出装置	424	330	165	1	GD-1														15	65	電源は厨芥脱水機本体に接続		
K4	掃除用具入れ	500	500	2000	1	DS-55C2																		
* 機器表内の配管、接続、及び消費量は、製品一台当たりの表示とする。 * ガス消費量 1kWh=860kcal/h																						工事名称 (仮称)長生村学校給食センター厨房設備工事		作成日 2024/09/09
																						図面名称 厨房機器一覧表(5/6)		図番 24H-CB-002A-A3B3C3

[illegible]