



仮復旧構成図（その他村道）

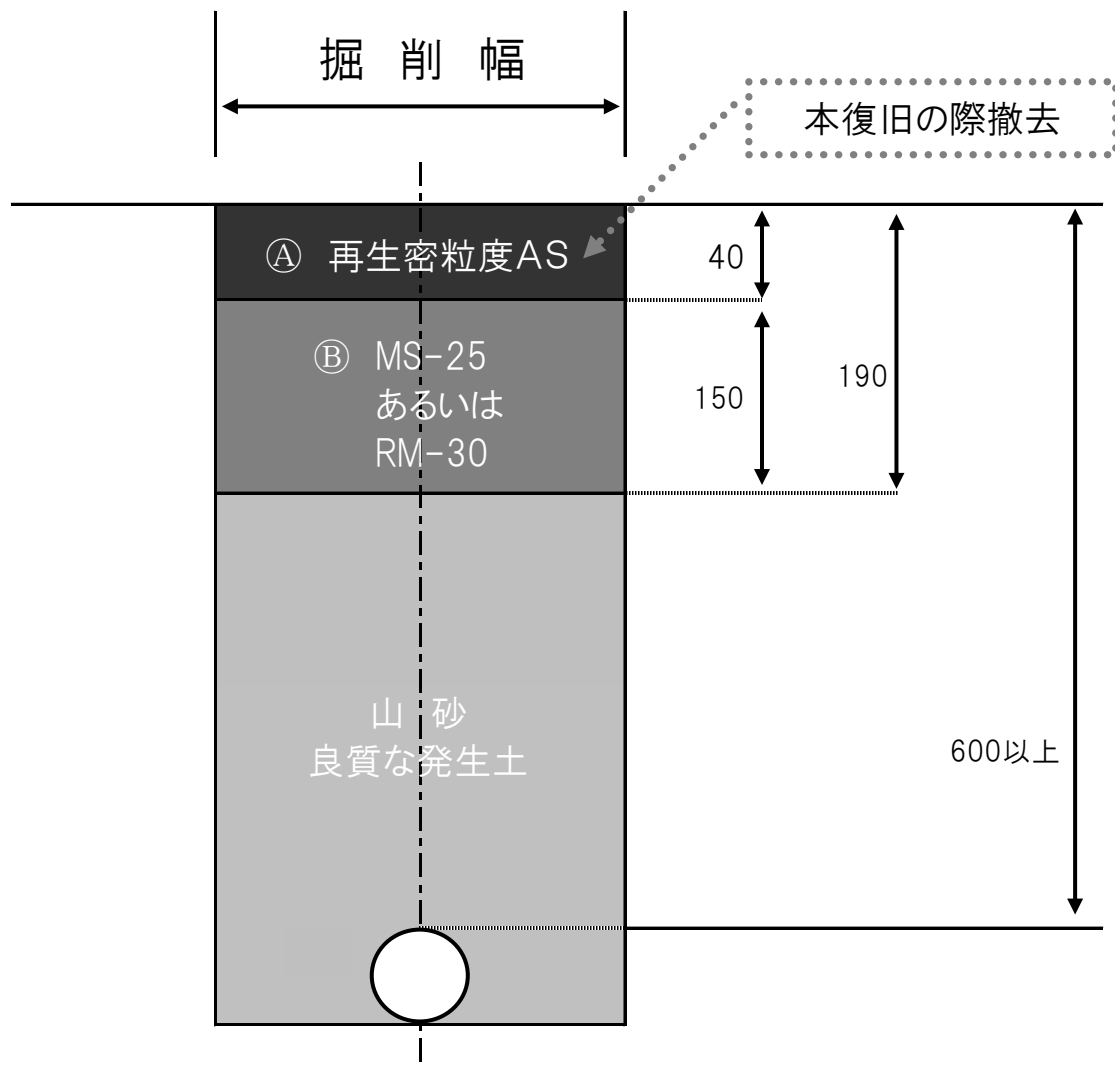

1. 避難路・改良済道路については、1,2級村道と同様の復旧構成とすること。
 2. 表層は加熱合材とし、継目は必ずAS乳剤で処理すること。
 3. 発生土は目視で確認し、良質なものを使用すること。
- ※施工後に著しい路盤沈下等が見受けられる場合は占有者の責により手直しを行うこと。

	名 称	仕上厚	材 名 規 格 条 件	密 度
①	アスファルト 表層工	4cm	密粒式アスコン 13mm	2,350kg/m ³
②	路盤工	15cm	鉄鋼スラグ MS-25 あるいは 再生粒度調整碎石 RM-30	2,100kg/m ³
	計	19cm		

本 復 旧 構 成 図（その他村道）

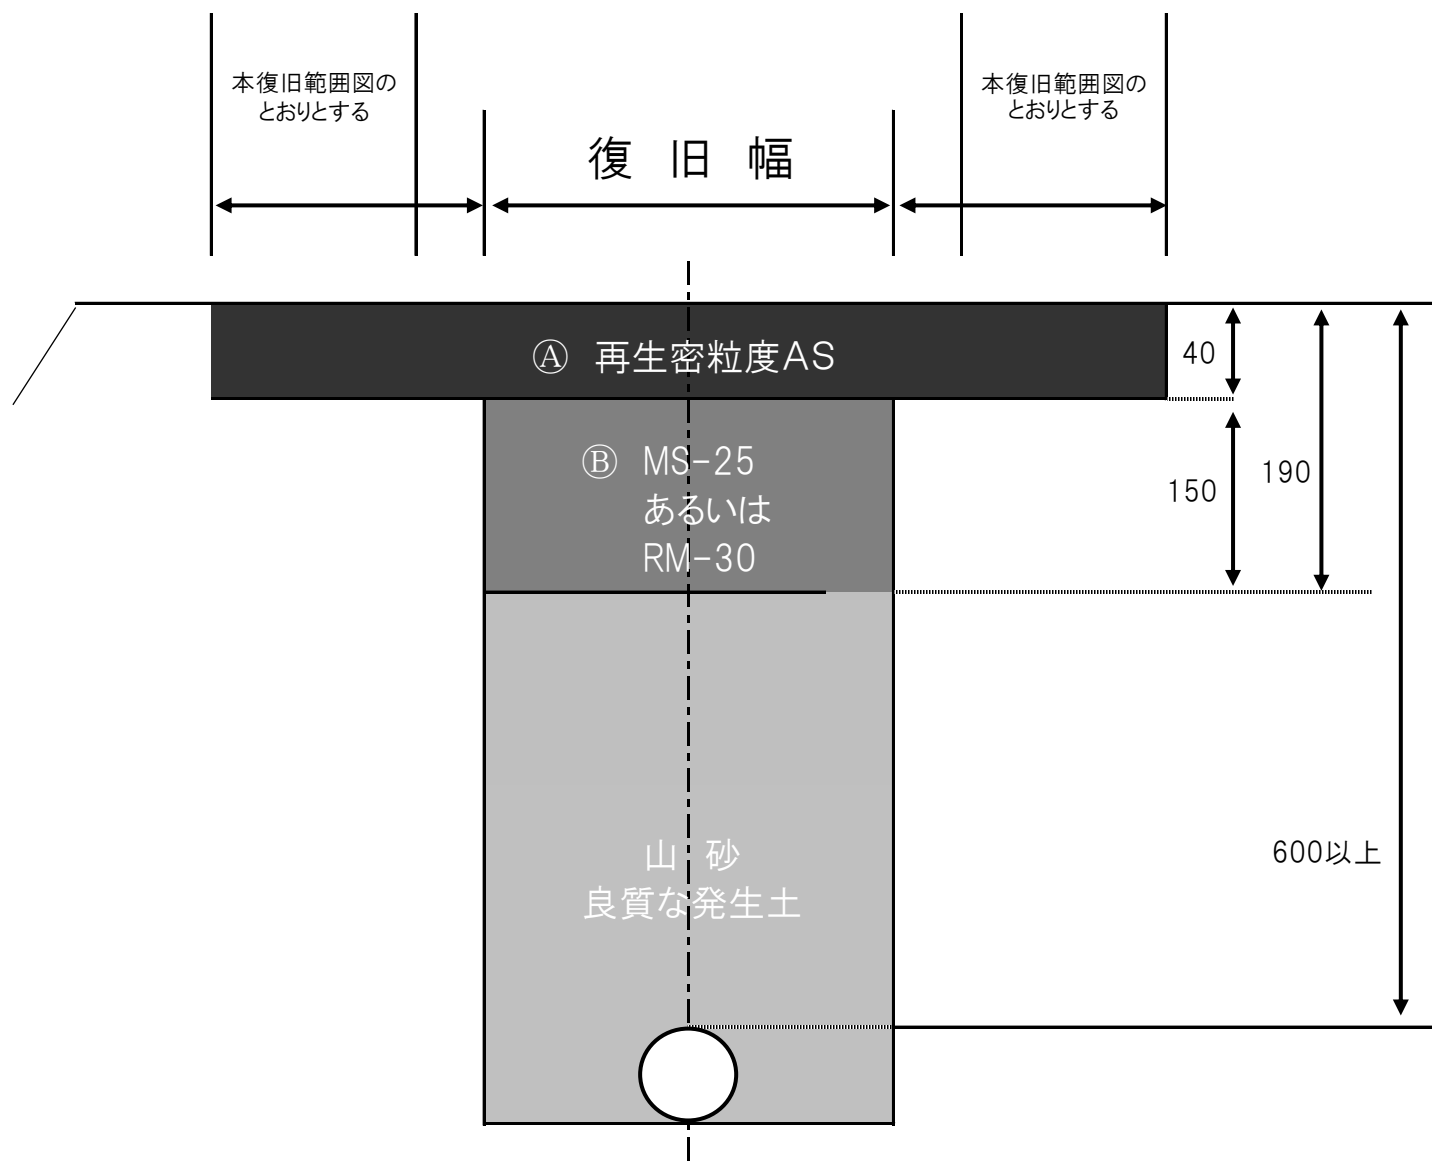

1. 避難路・改良済道路については、1,2級村道と同様の復旧構成とすること。
 2. 表層は加熱合材とし、継目は必ずAS乳剤で処理すること。
 3. 発生土は目視で確認し、良質なものを使用すること。
- ※施工後に著しい路盤沈下等が見受けられる場合は占有者の責により手直しを行うこと。

	名 称	仕上厚	材 名 規 格 条 件	密 度
①	アスファルト 表層工	4cm	密粒式アスコン 13mm	2,350kg/m ³
②	路盤工	15cm	鉄鋼スラグ MS-25 あるいは 再生粒度調整砕石 RM-30	2,100kg/m ³
	計	19cm		