


3・3・1号八積駅北口線計画図

1:2,500

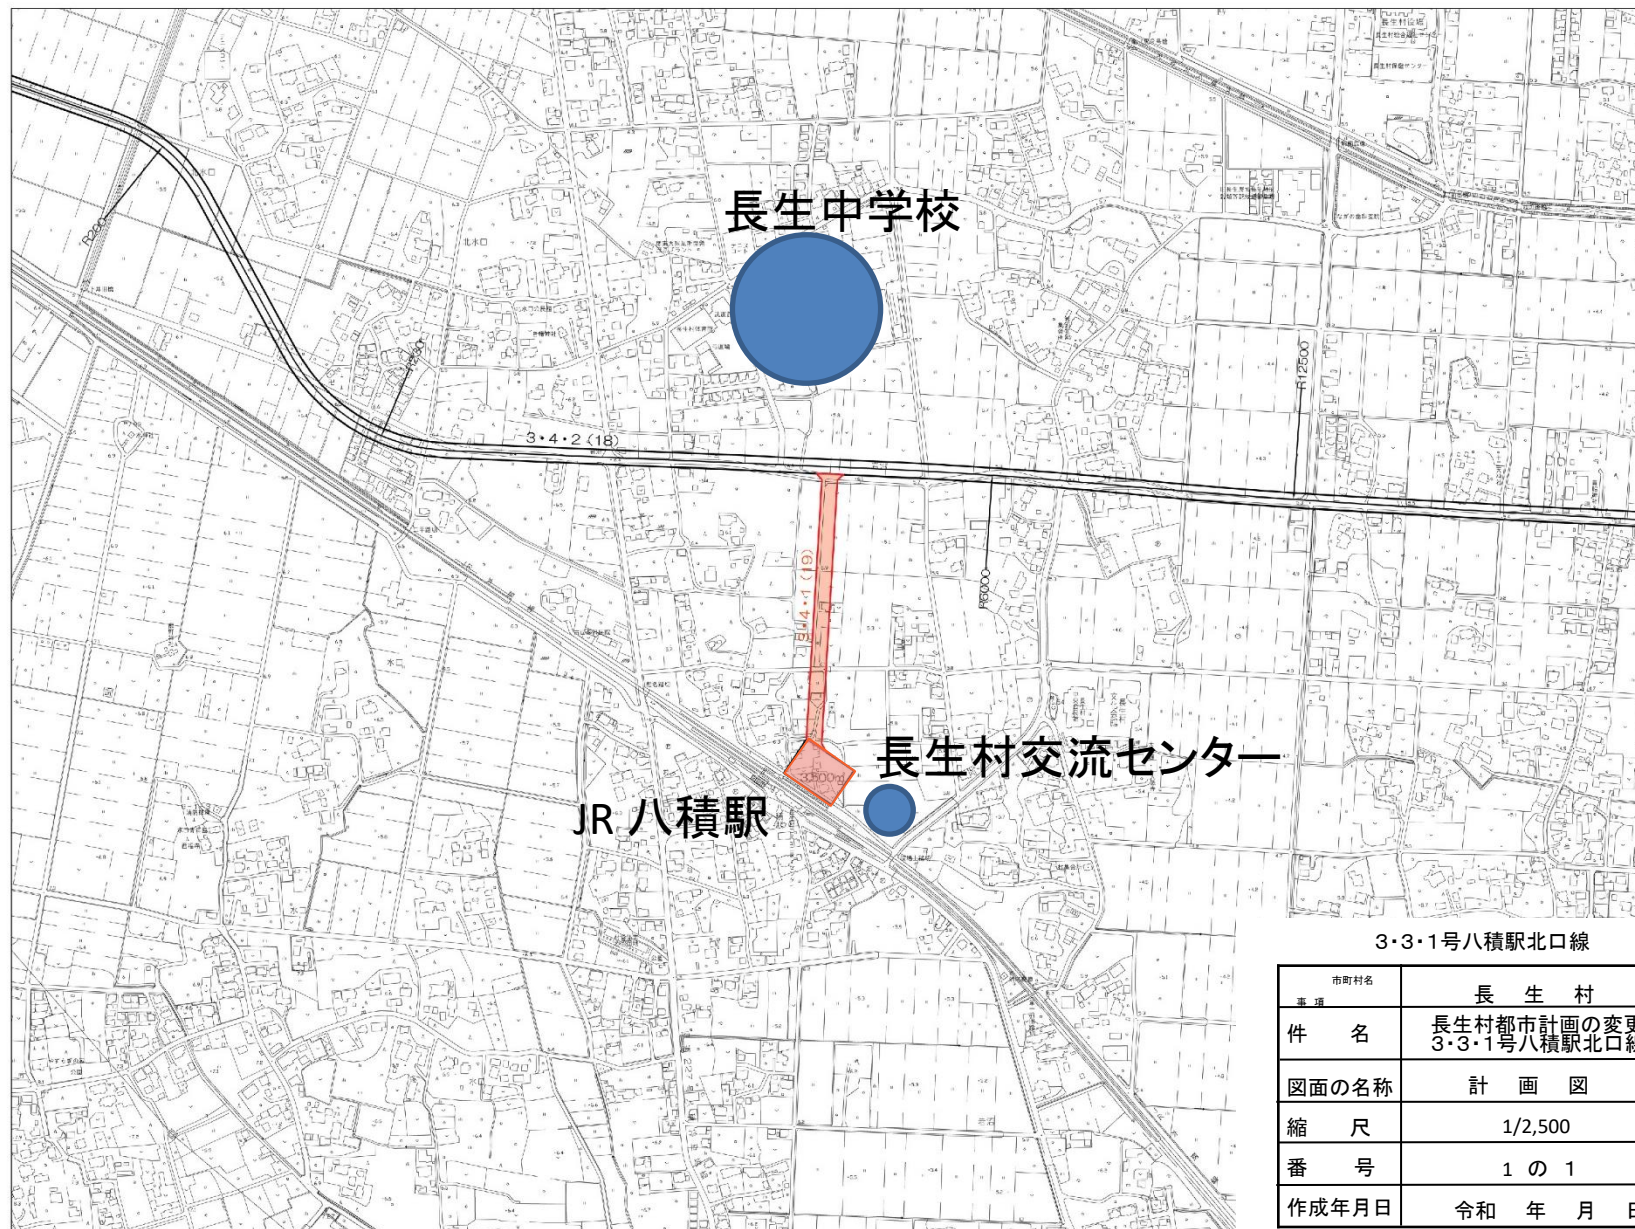

3・3・1号八積駅北口線

市町村名	長 生 村
事 項	長生村都市計画の変更 3・3・1号八積駅北口線
件 名	計 画 図
図面の名称	1/2,500
縮 尺	1 の 1
番 号	令和 年 月 日
作成年月日	