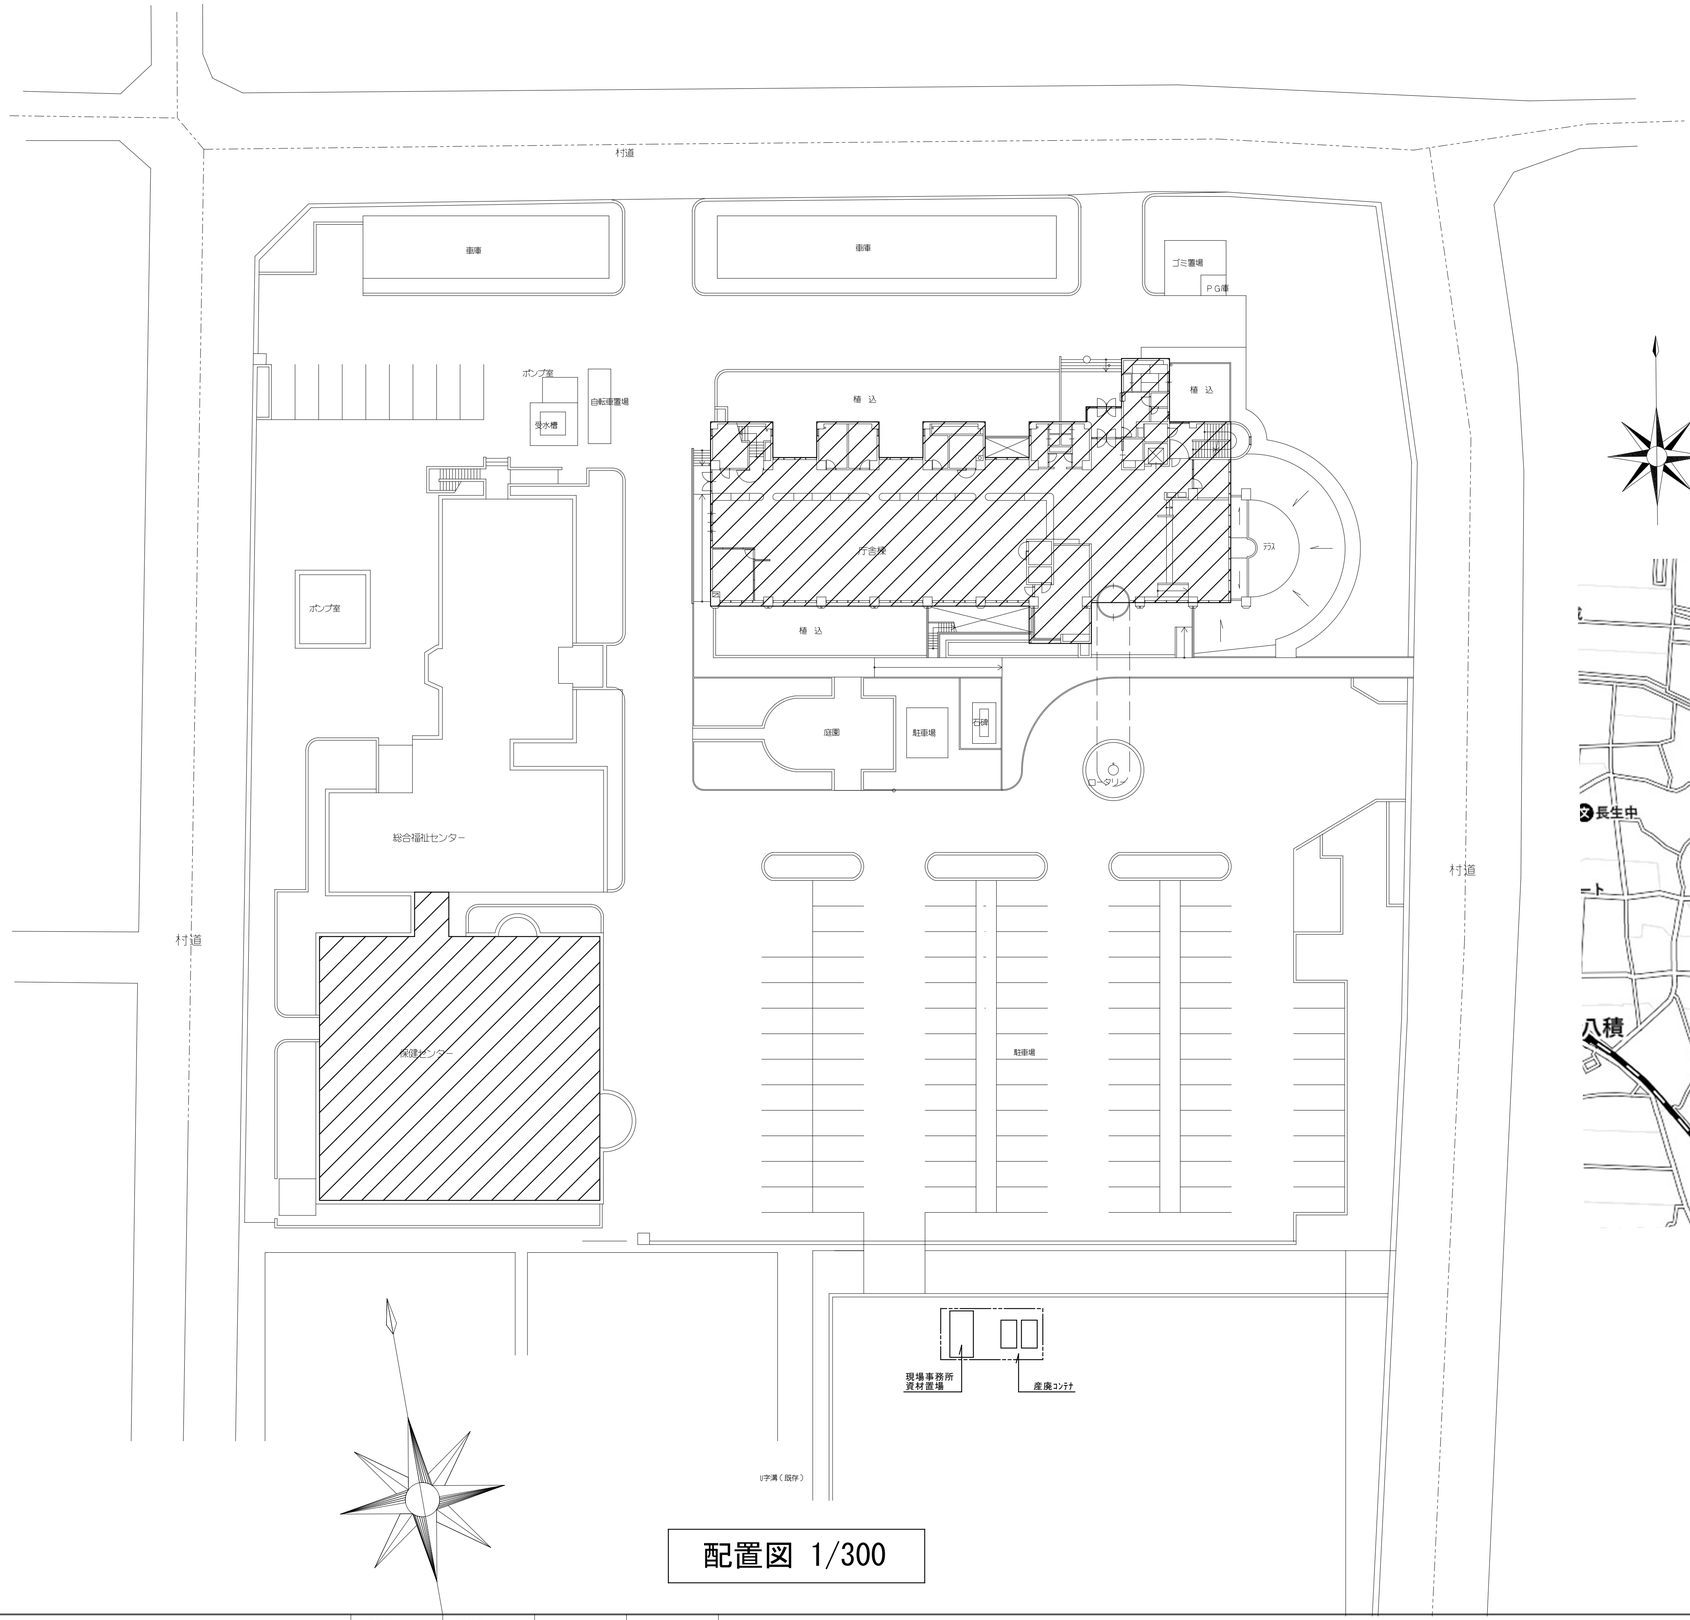

配置図 1/300

案内図

株式会社　榎本建築設計事務所
千葉市中央区長洲2-8-5　〒 260-0854
TEL　043 (227) 9345
FAX　043 (225) 4178

一級建築士 第157891号 榎本雅夫 MASAO ENOMOTO
一級建築士 第228243号 風戸宏孝 HIROTAKA KAZATO
福井憲司 KENJI FUKUI

：改修工事棟を示す

工事名称	図面名称	電気設備図
長生村役場庁舎等 照明設備改修工事	配置図・案内図 A1／S=1:300　A3／S=1:600	図面番号 Ｅ－０３